

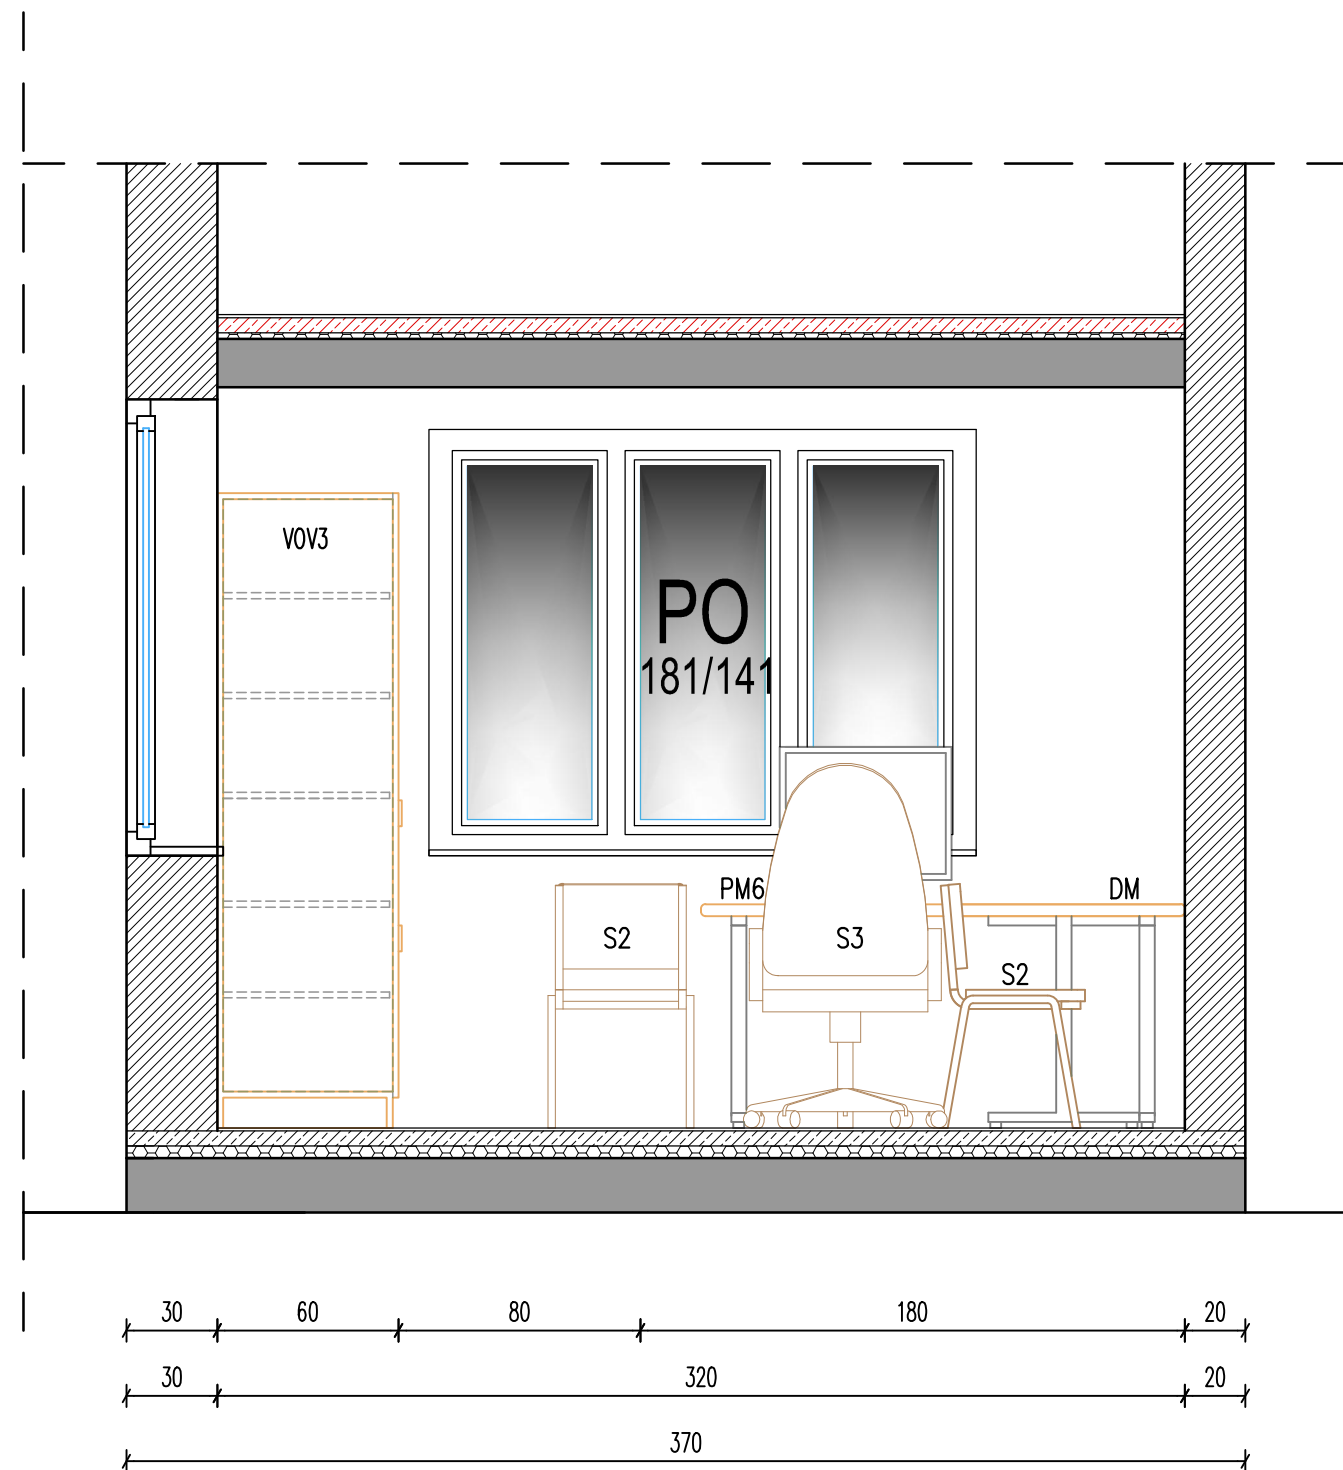
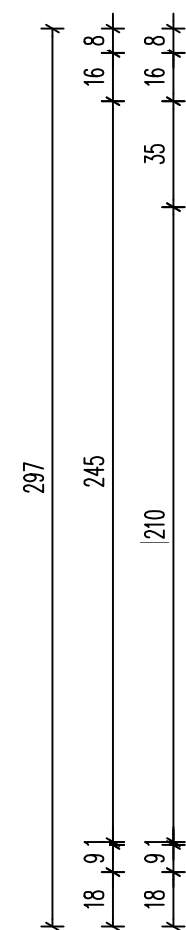


PISARNA a

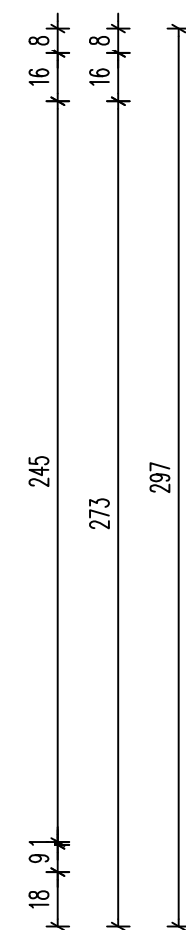

PISARNA b

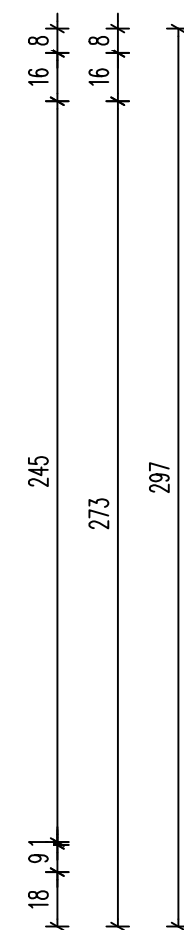

POZ. 1. NADSTROPJE - PISARNA a, b

Investitor:	CENTER ZA VARSTVO IN DELO GOLOVEC	
Objekt:	Na Golovcu 2, 3000 Celje	
Izdajatelj:	PRIZIDEK K ENOTI DOBOJSKA 47, CELJE	
Vsebina:	ARHITEKT ERNST d.o.o.	
Listi št. 12	U.IXIV, divizije 14, 3000 CELJE SLO ++386 (0)3 4274-300, 4274-302, FAX 548-47-04, e-mail: BIRO@ARHITEKT-ERNST.SI	
	PROJEKT OPREME - PID	
	POVRŠINSKI NAČRTI M 1:25	Januar 2017