


297  
273  
245  
16 8  
16 8  
18 9 1

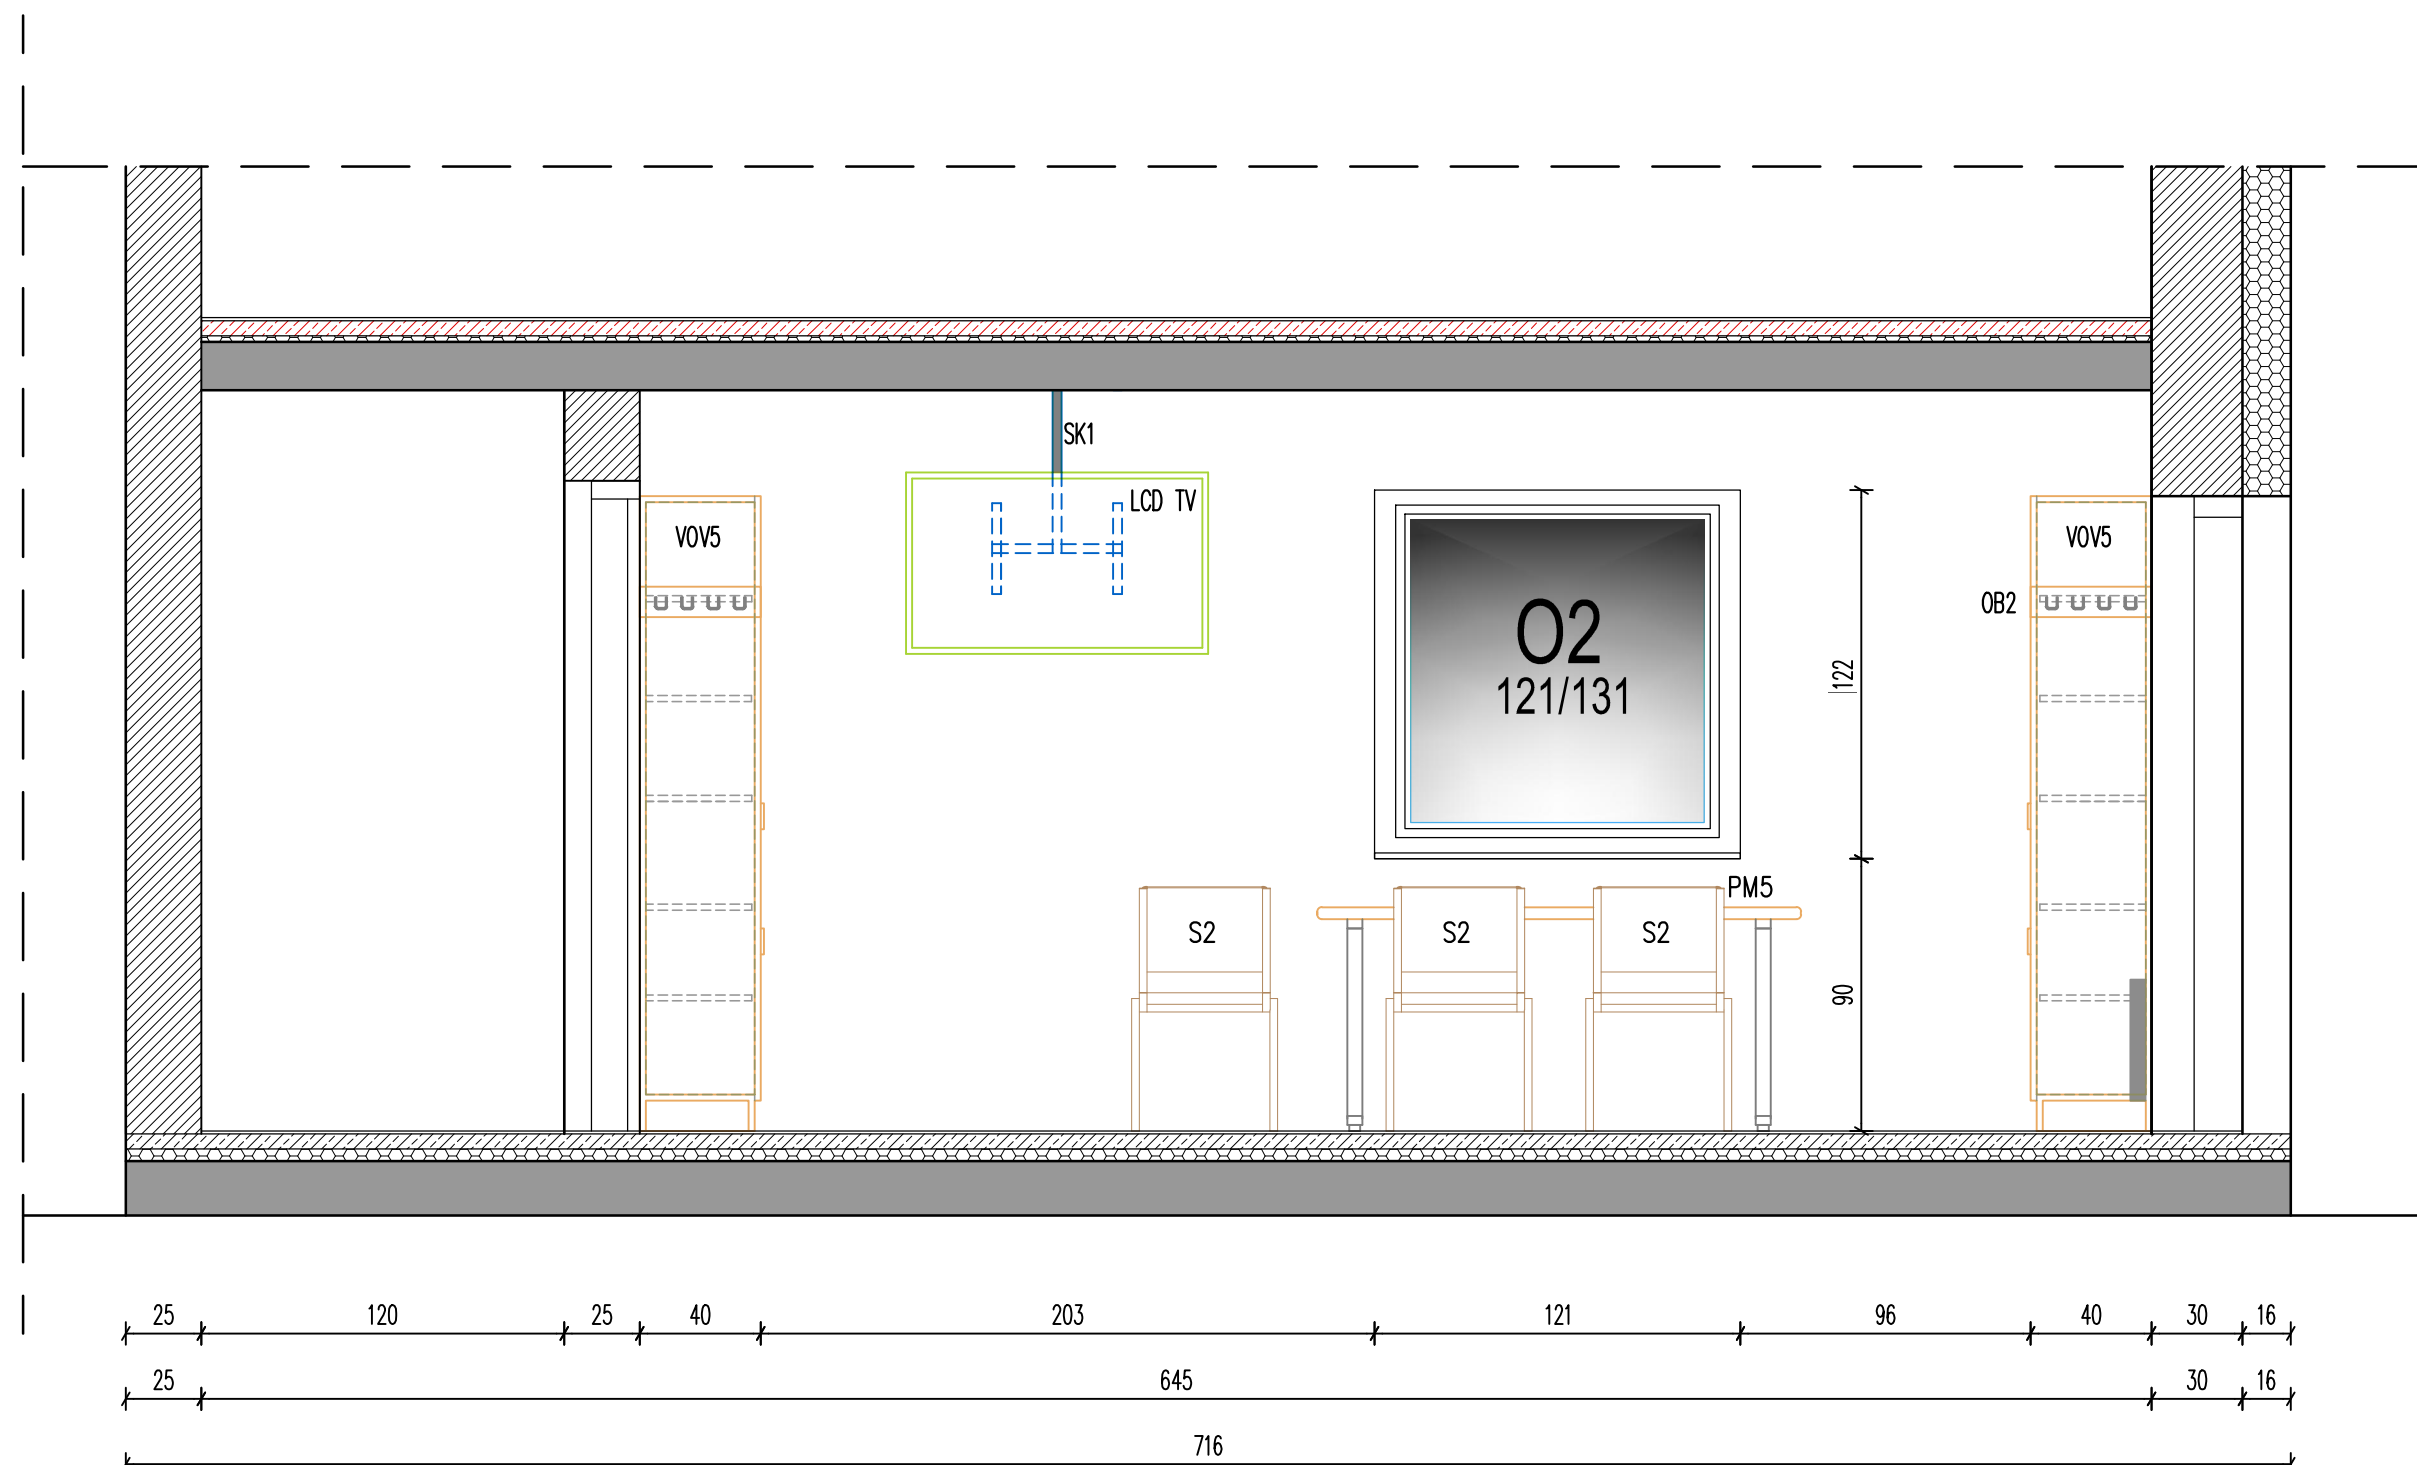

297  
245  
210  
35  
16 8  
16 8  
18 9 1  
18 9 1

POZ. 1. NADSTROPJE - 2. SOBA 1b

Investitor:	CENTER ZA VARSTVO IN DELO GOLOVEC	
Obrat:	Na Golovcu 2, 3000 Celje	
Objekt:	PRIZIDEK K ENOTI DOBOJSKA 47, CELJE	
Projektant:	<b>ARHITEKT ERNST</b> d.o.o.	
	Ulica, divizije 14, 3000 CELJE SLO ++386 (0)3 4274-300, 4274-302, FAX 548-47-04, e-mail: BIRO@ARHITEKT-ERNST.SI	
Vsebina:	PROJEKT OPREME - PID	
List št. 7	POVRŠINSKI NAČRTI M 1:25	Januar 2017