


297
273
245
16
8
16
8
18
9
1

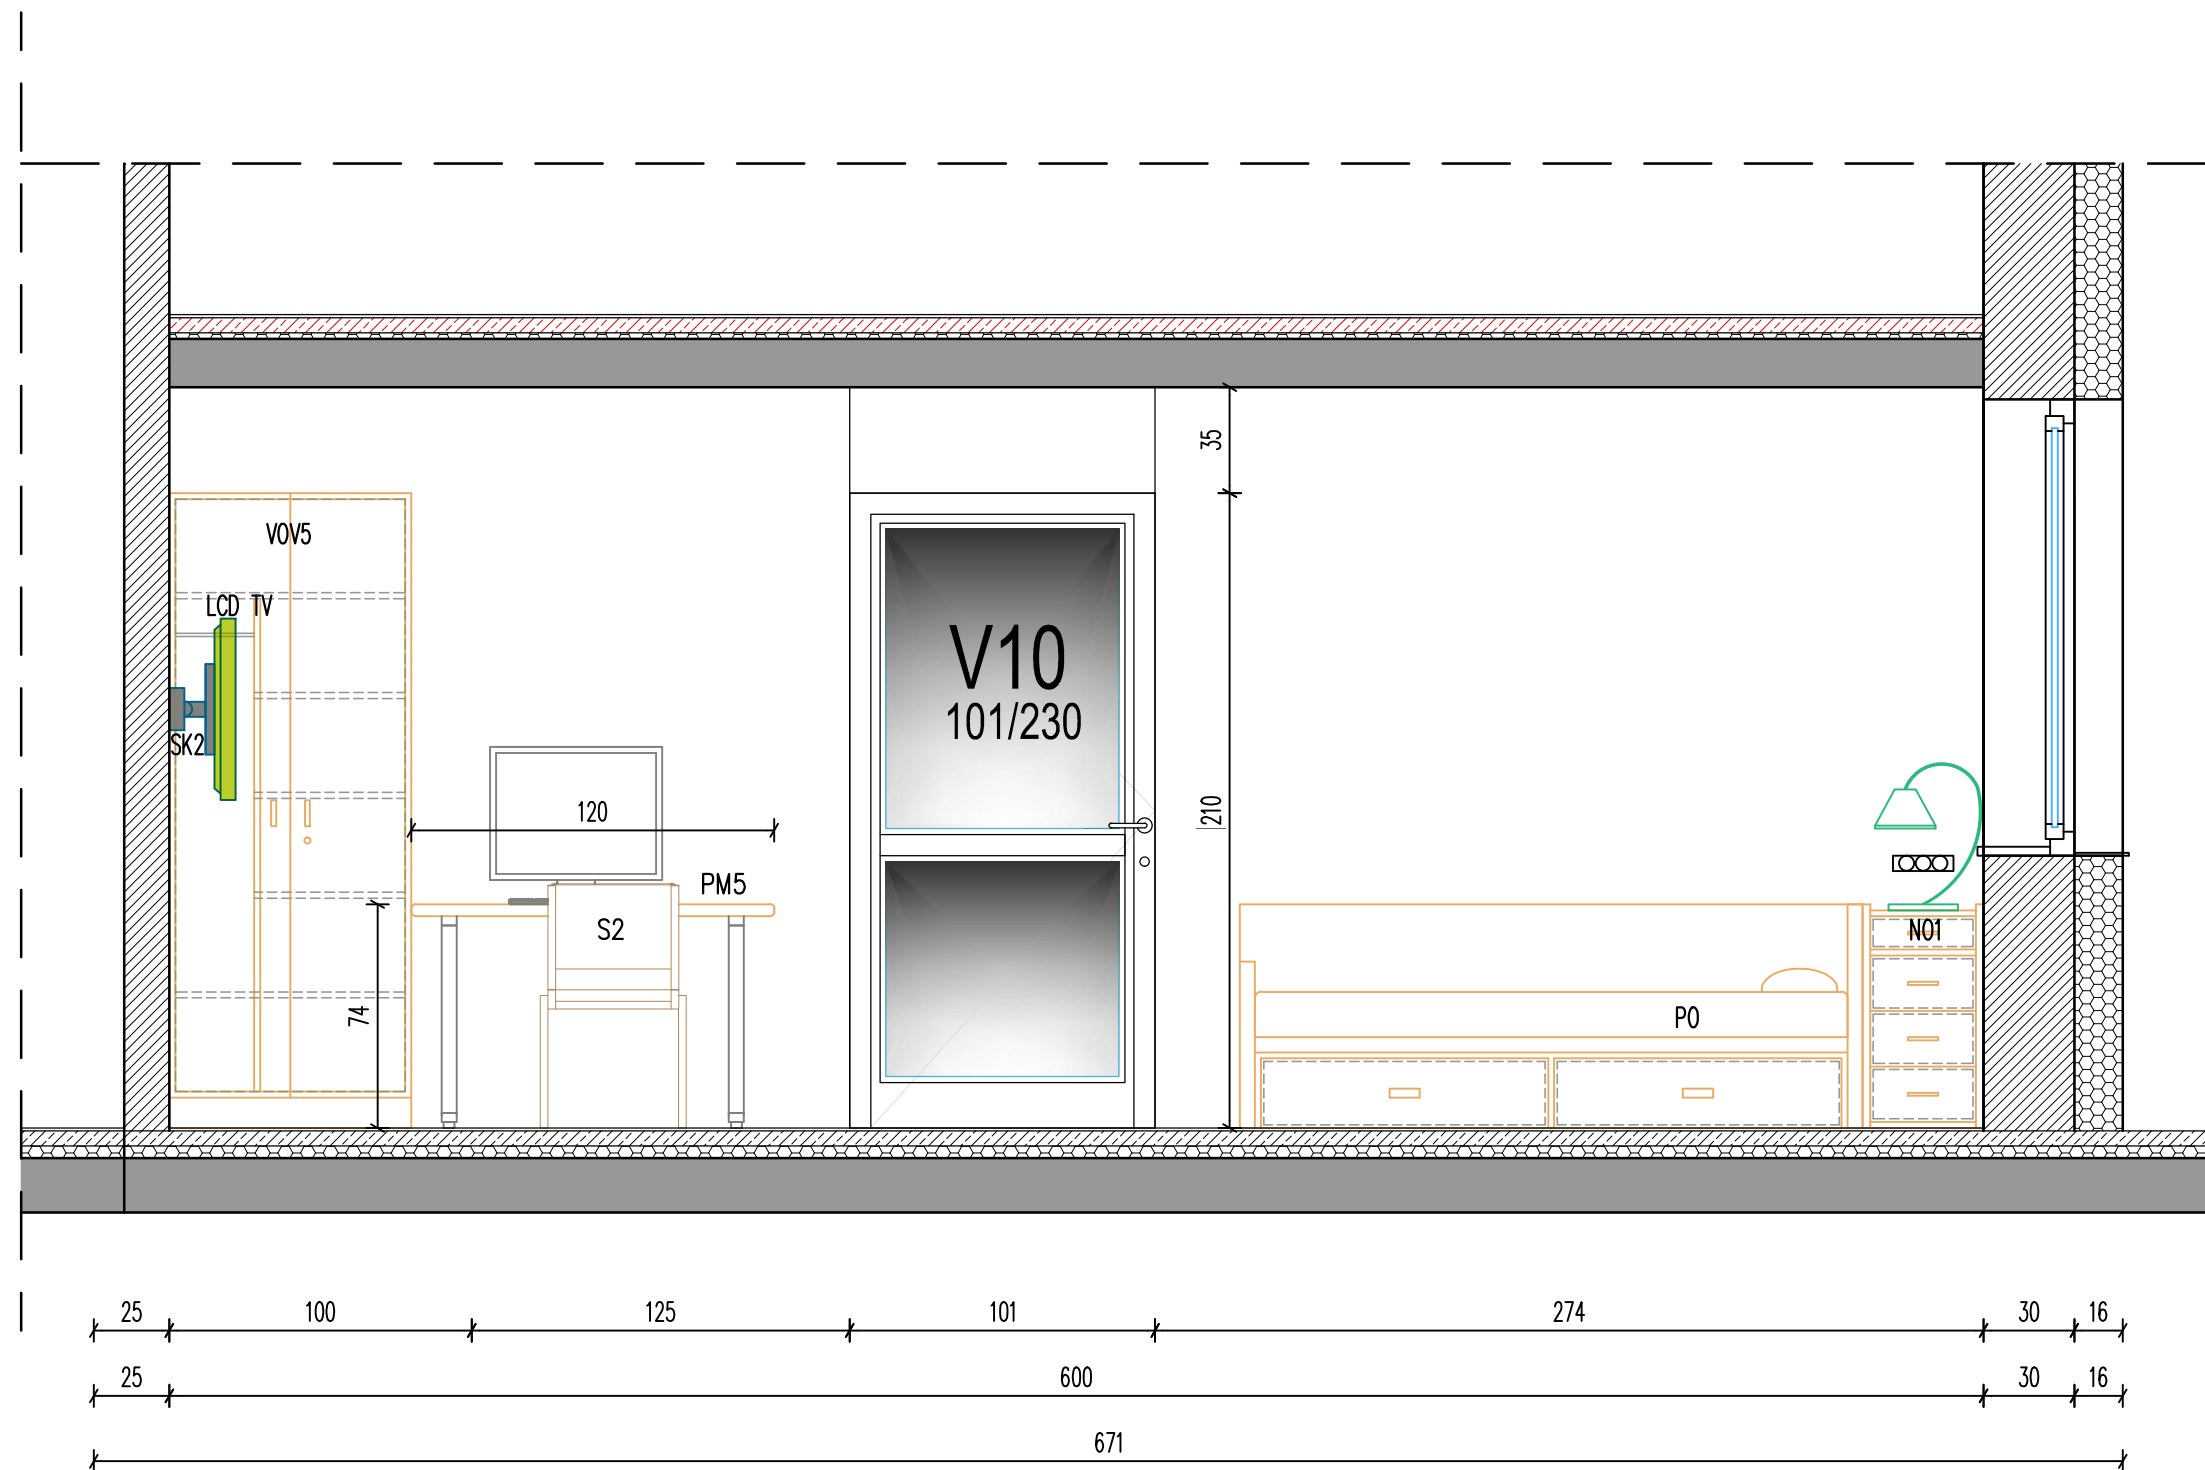

297
245
151
90
18
9
1
18
9
1
4
16
8
16
8

POZ. 1. NADSTROPJE - 3. SOBA 2a

Investitor:	CENTER ZA VARSTVO IN DELO GOLOVEC	
Obrat:	PRIZIDEK K ENOTI DOBOJSKA 47, CELJE	
Isredatelj:	ARHITEKT ERNST d.o.o. UL. XIV. divizije 14, 3000 CELJE SLO ++386 (0)3 4274-300, 4274-302, FAX 548-47-04, e-mail: BIRO@ARHITEKT-ERNST.SI	
Vsebina:	PROJEKT OPREME - PID	
List št. 9	POVRŠINSKI NAČRTI M 1:25	Januar 2017